



- Software libero
- Eco-Prodotti (Casa e Persona)
- Informazione (Bibliodiversità)
- Area Incontri pubblici (22p)

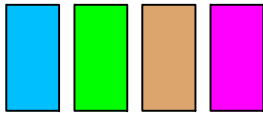


Servizi igienici




Villa della Rinchiostra  
Pianta Seminterrato  
Scala 1:160

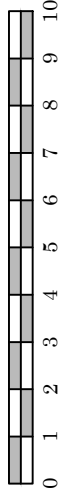


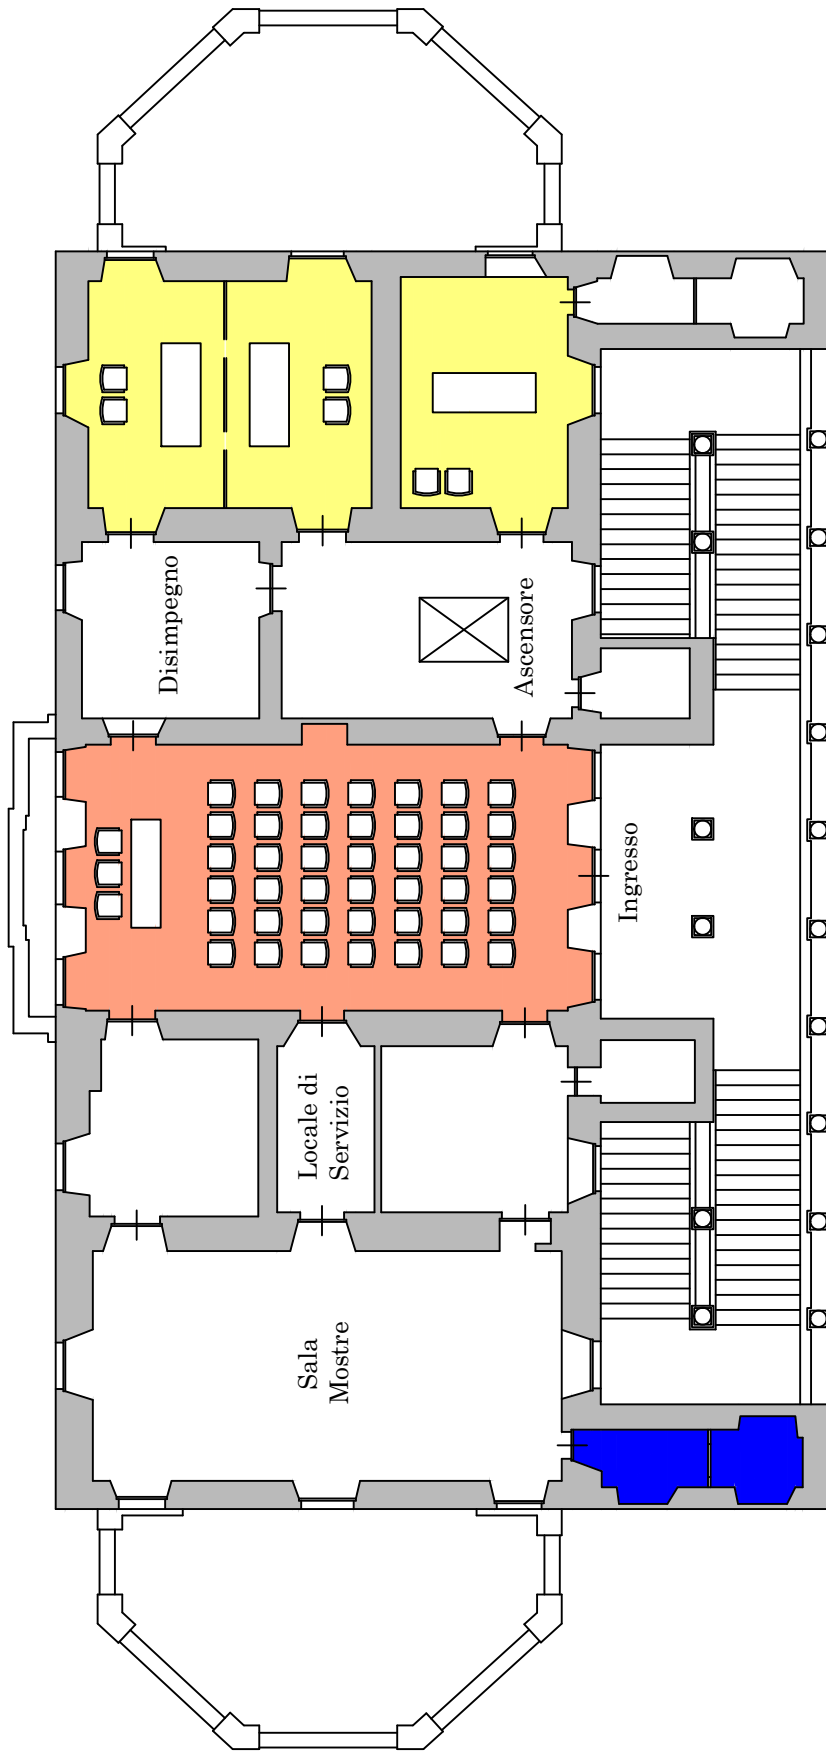

Area Incontri pubblici (42p)

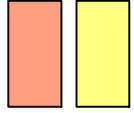

Ben-Essere

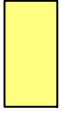

Servizi igienici



Villa della Rimchiostra  
Pianta Piano Primo  
Scala 1:160

